


ANSICHT VON NORDWESTEN

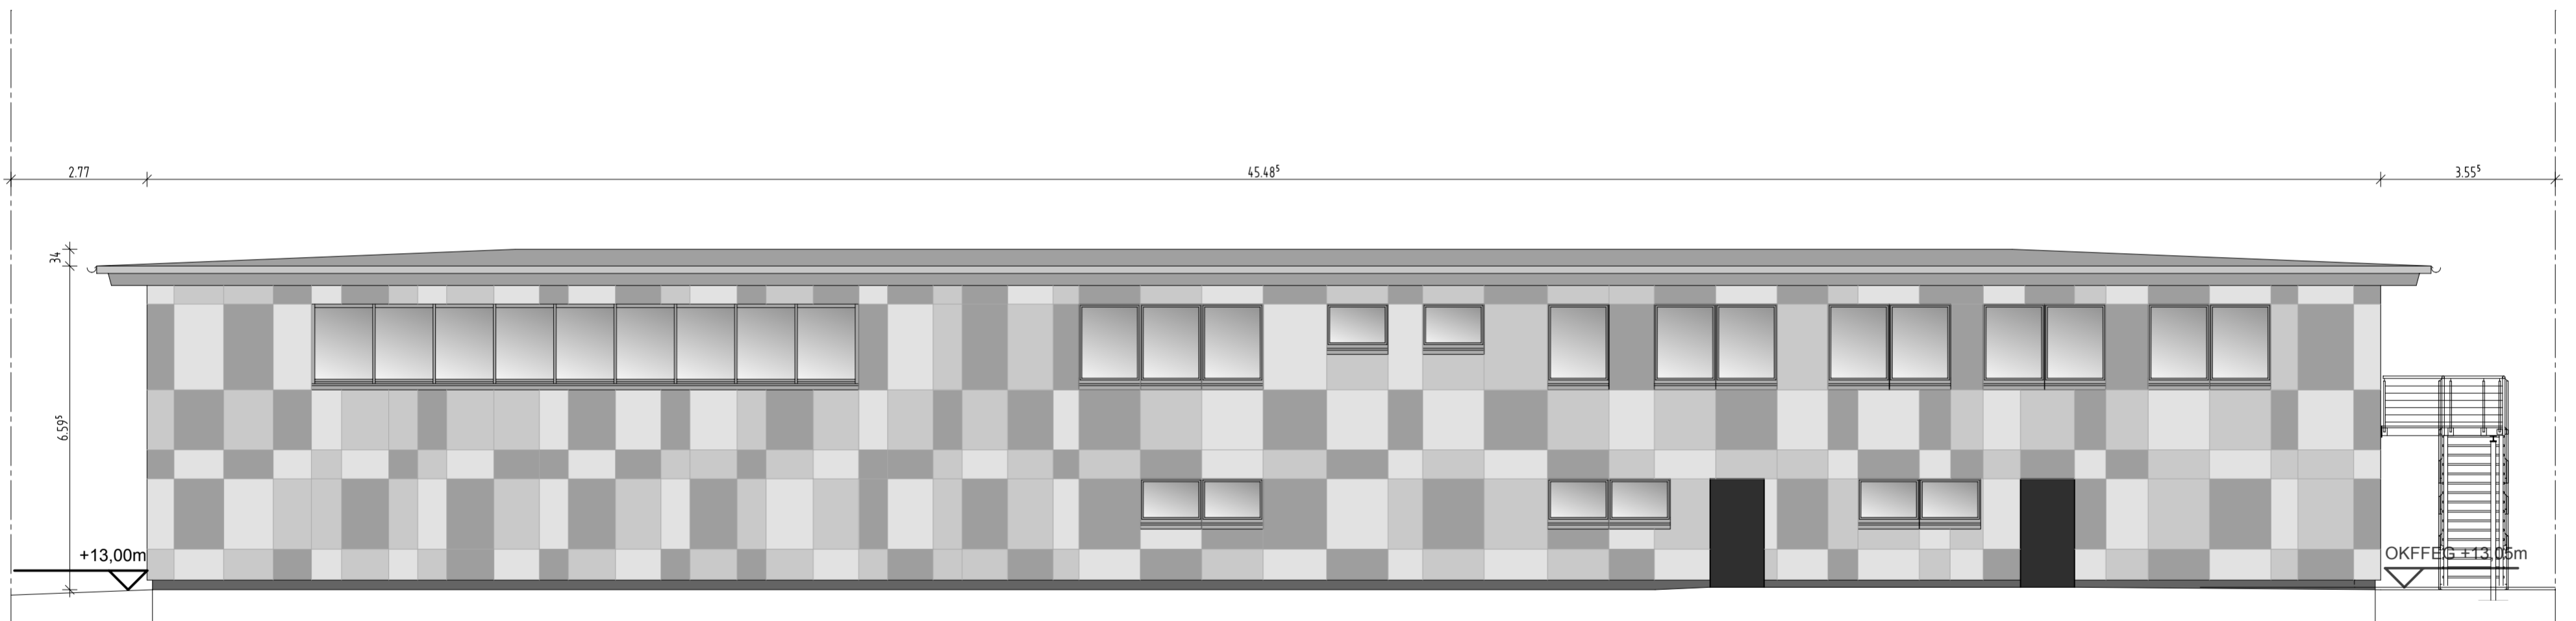

ANSICHT VON SÜDOSTEN

ANSICHTEN LÄNGS

M = 1:100

BAUVORHABEN: NEUBAU SPORTZENTRUM NIENDORFER TSV
BONDENWALD 14 c 22459 HAMBURG

BAUHERRSCHAFT: NIENDORFER TSV VON 1919 E.V.
SACHSENWEG 78 22455 HAMBURG

ARCHITEKT: DIPL.-ING. ROBERT HEINICKE ARCHITEKT (HAK 4887)
DIPL.-ING. NISSE GERSTER ARCHITEKT (HAK 6883)
HOLSTEINER CHAUSSEE 335/337 22457 HAMBURG
TEL.: 040 5598 3911 FAX: 040 5598 3913
ROBERT.HEINICKE@HEINICKEPLAN.DE

HAMBURG, DEN 23.10.2015; 8.12.2015

N 12 - 13