





- HNF 1 Wartezone
- HNF 2 Büro
- HNF 3 Küche
- HNF 4 Lager
- HNF 5 Bildung/Sport
- NF 7 NNF Sanitär
- NF 8 FF Technik
- NF 9 VF
- Höhe 1,0 bis 2,0 Meter

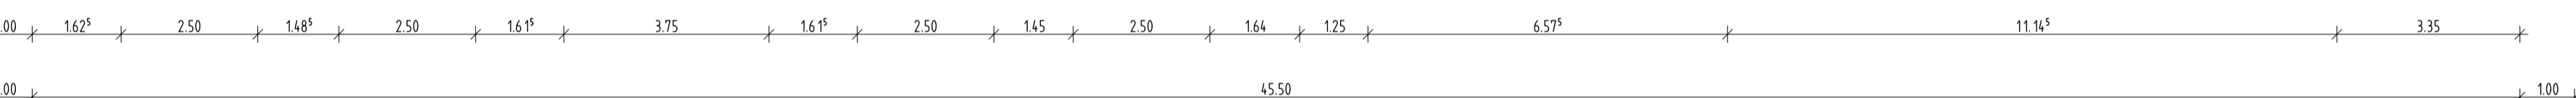

GRUNDRISS DACHGESCHOSS

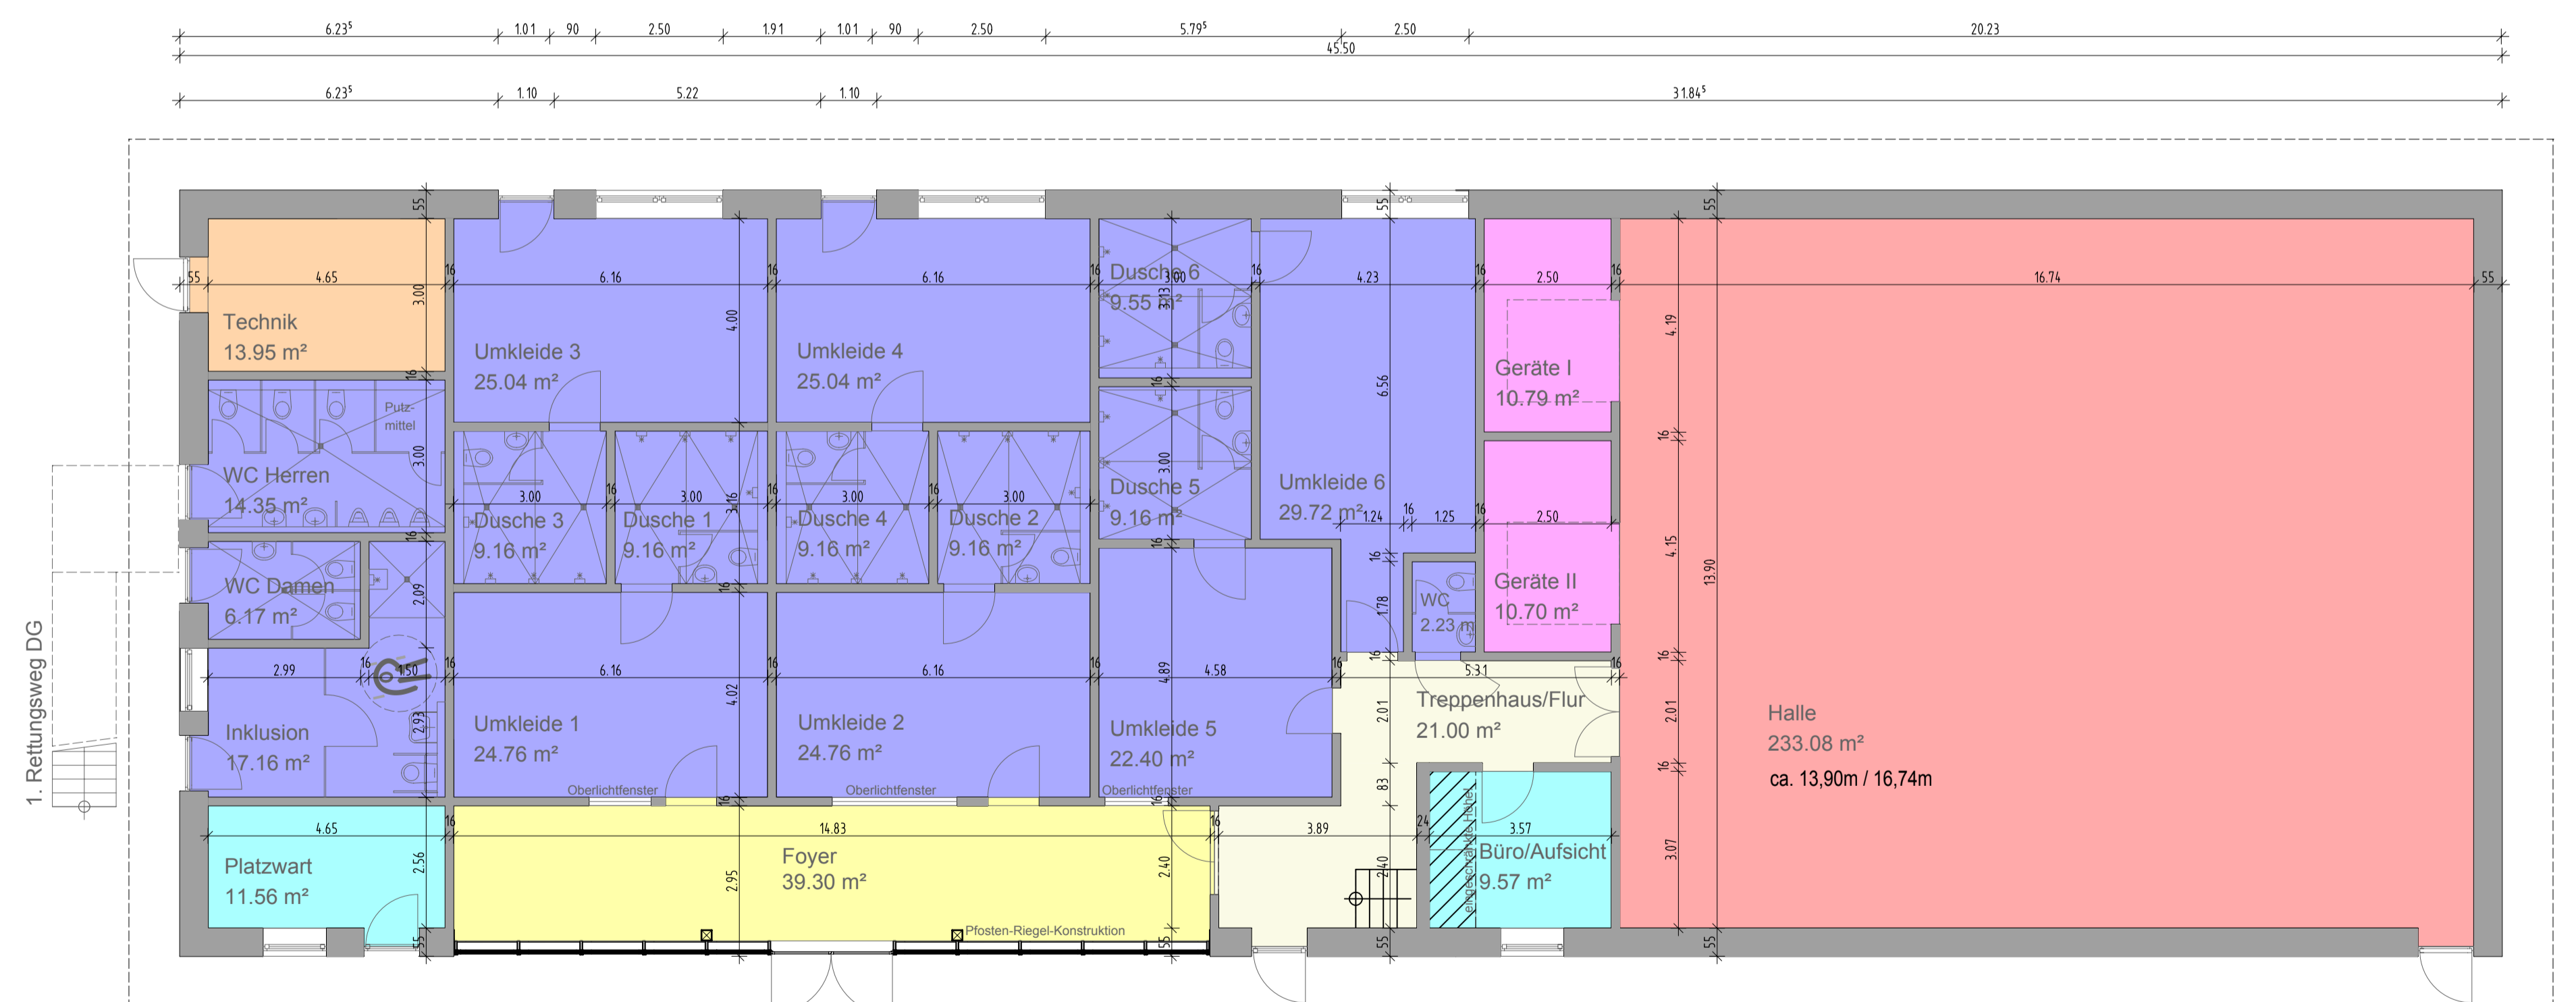

- HNF 1 Wartezone
- HNF 2 Büro
- HNF 3 Küche
- HNF 4 Lager
- HNF 5 Bildung/Sport
- NF 7 NNF Sanitär
- NF 8 FF Technik
- NF 9 VF
- Höhe 1,0 bis 2,0 Meter

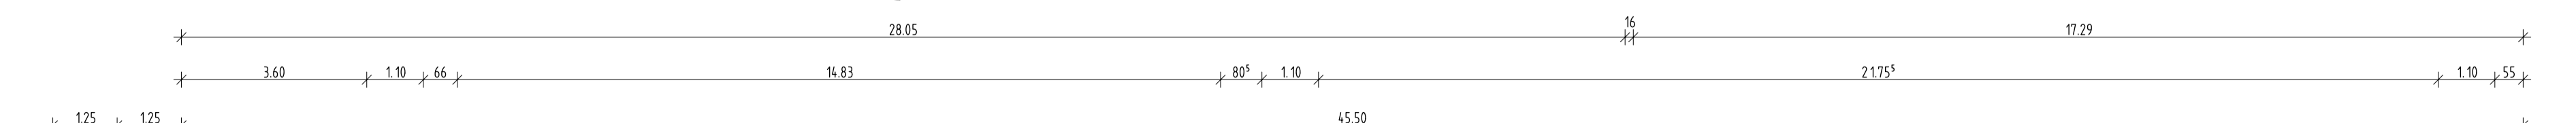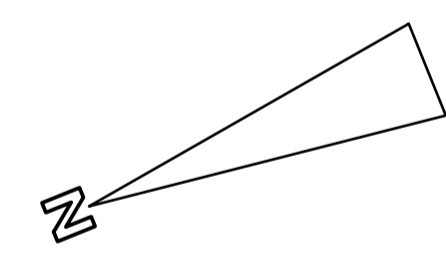

GRUNDRISS ERDGESCHOSS

**GRUNDRISS E G UND D G M = 1:100**

BAUVORHABEN: NEUBAU SPORTZENTRUM NIENDORFER TSV BONDENWALD 14 c 22459 HAMBURG

BAUHERRSCHAFT: NIENDORFER TSV VON 1919 E.V. SACHSENWEG 78 22455 HAMBURG

ARCHITEKT: DIPL.-ING. ROBERT HEINICKE ARCHITEKT (HAK 4887) DIPL.-ING. NISSE GERSTER ARCHITEKT (HAK 6883) HOLSTEINER CHAUSSEE 335/337 22457 HAMBURG TEL.: 040 5598 3911 FAX: 040 5598 3913 ROBERT.HEINICKE@HEINICKEPLAN.DE