


ALLE MASSE SIND VOR ORT ZU PRÜFEN!

VORENTWURF  
VARIANTE 1

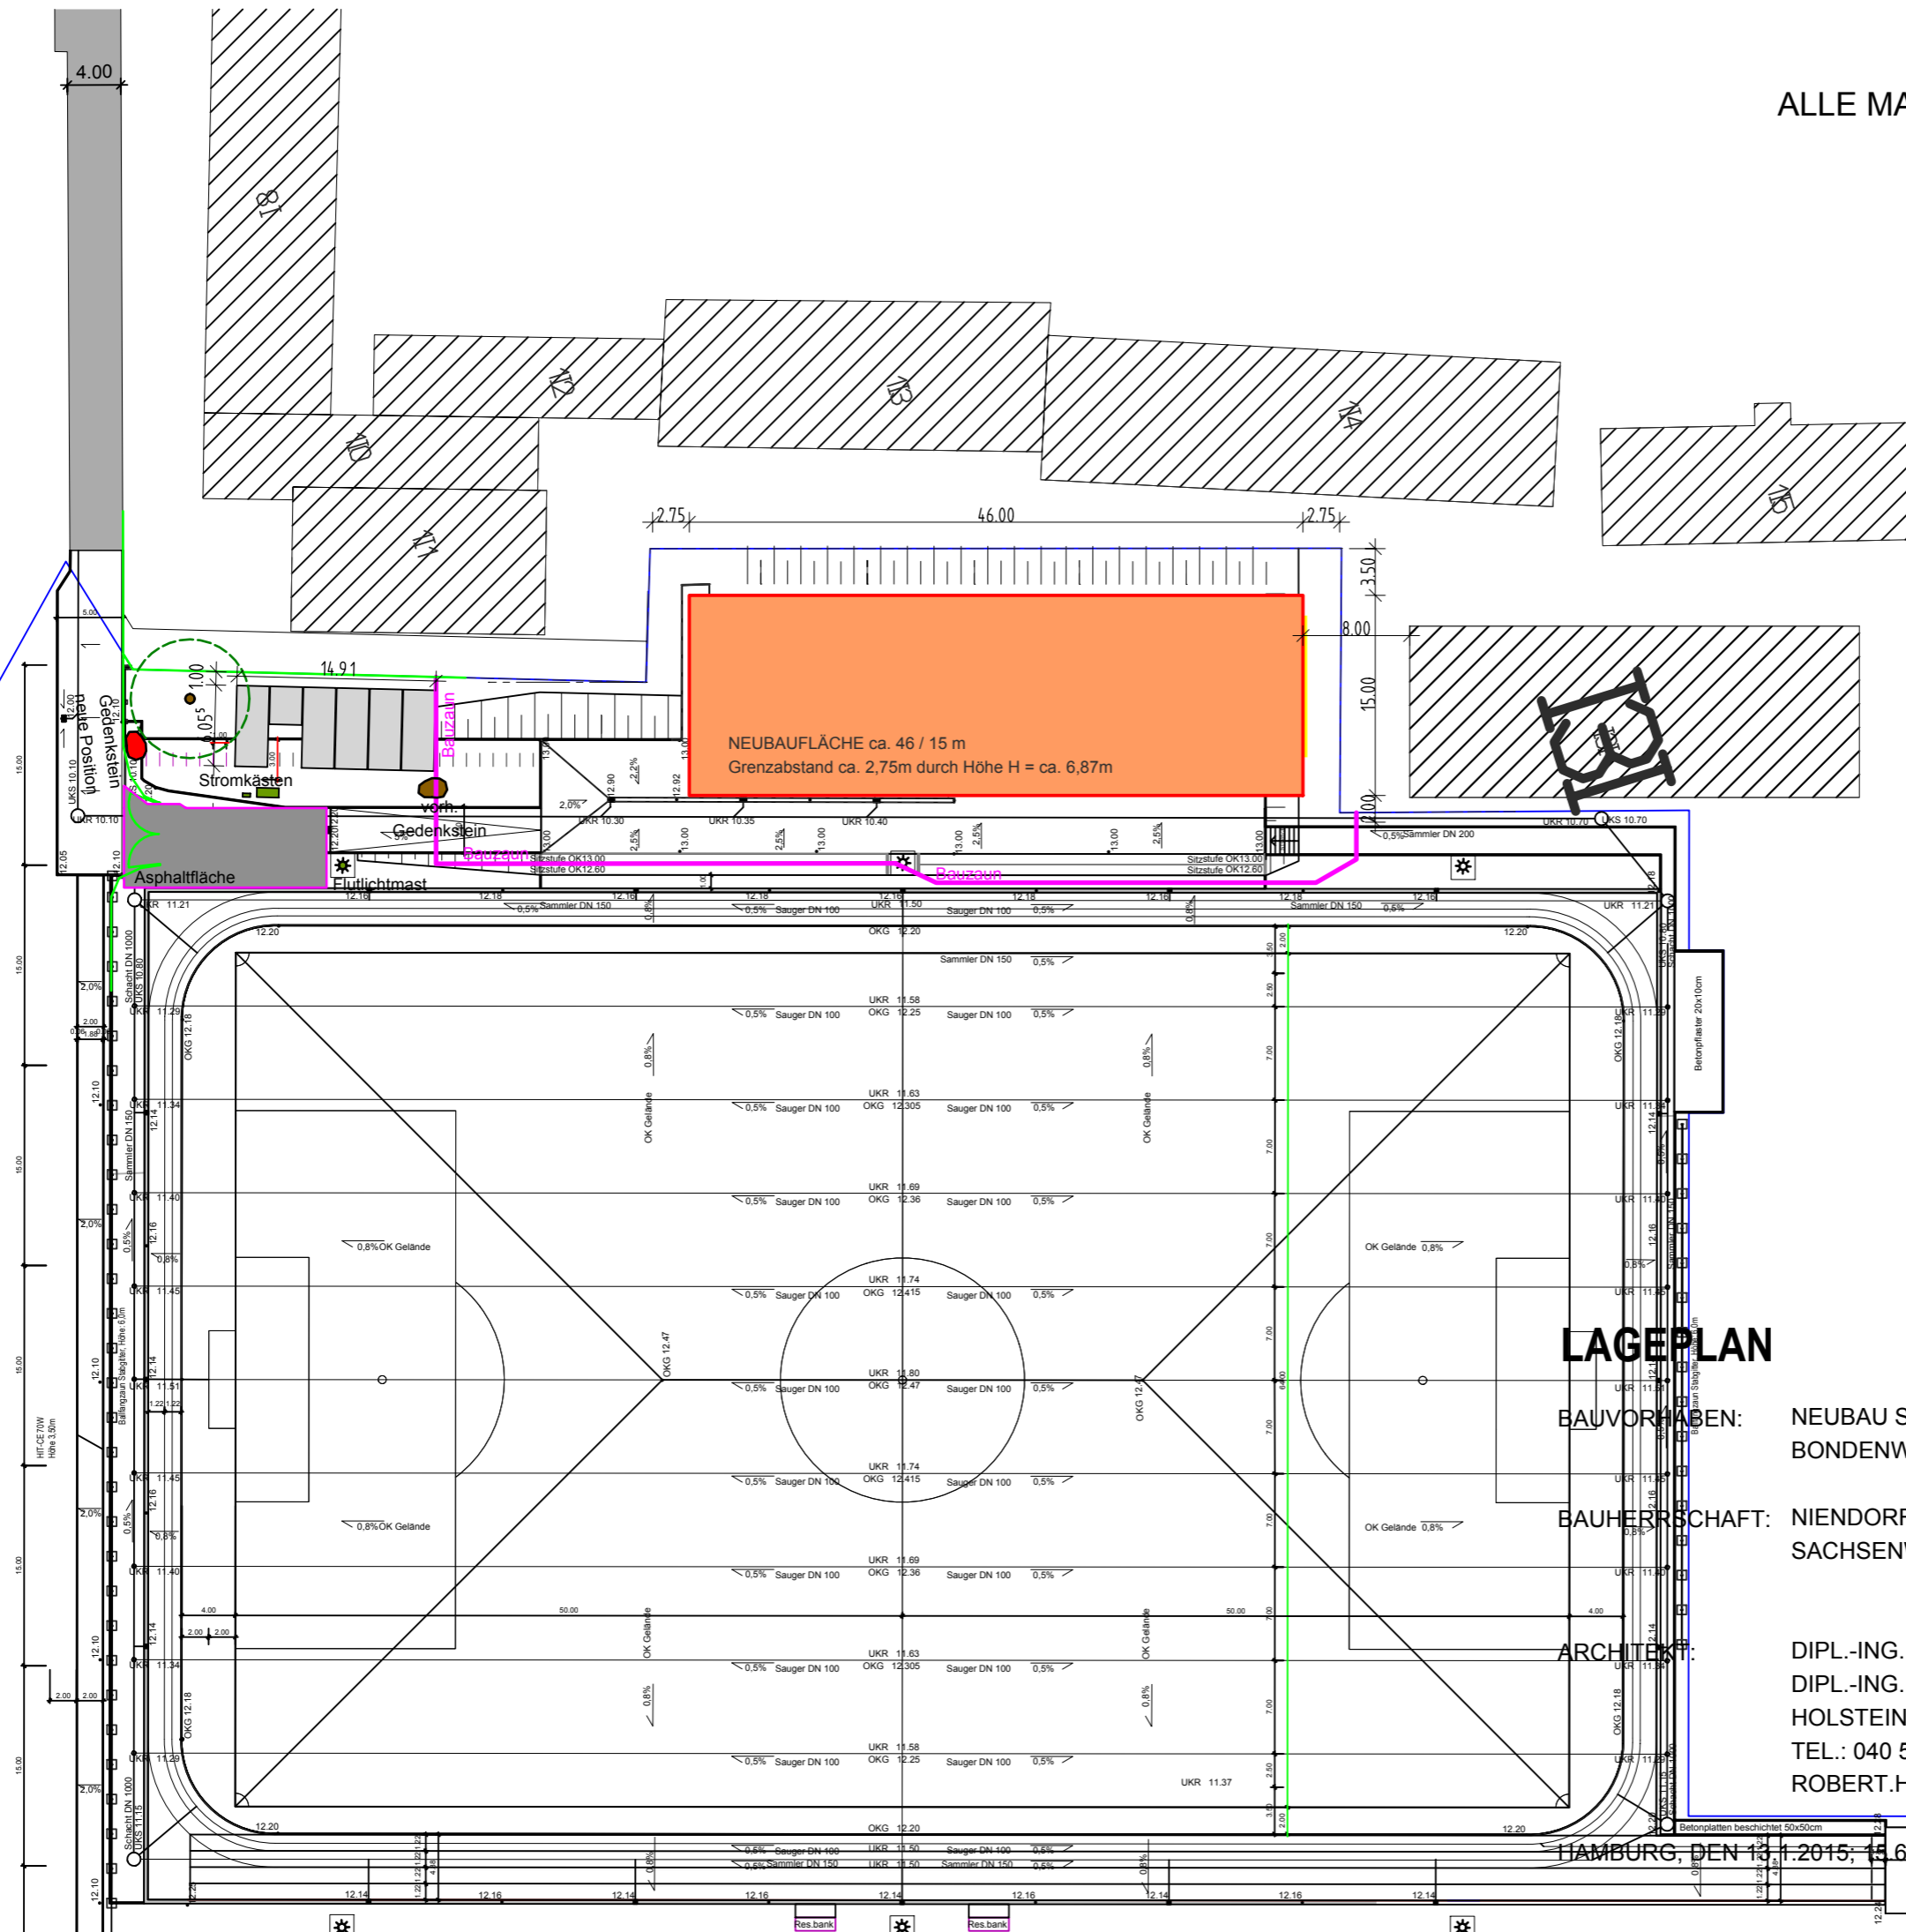

### LAGEPLAN

M = 1:500

BAUVORHABEN: NEUBAU SPORTZENTRUM NIENDORFER TSV  
BONDENWALD 14 c 22459 HAMBURG

BAUHERRSCHAFT: NIENDORFER TSV VON 1919 E.V.  
SACHSENWEG 78 22455 HAMBURG

ARCHITEKT: DIPL.-ING. ROBERT HEINICKE ARCHITEKT (HAK 4887)  
DIPL.-ING. NISSE GERSTER ARCHITEKT (HAK 6883)  
HOLSTEINER CHAUSSEE 335/337 22457 HAMBURG  
TEL.: 040 5598 3911 FAX: 040 5598 3913  
ROBERT.HEINICKE@HEINICKEPLAN.DE

HAMBURG, DEN 13.11.2015; 15.6.2015; 8.12.2015

N 12 - 1